Agenzia delle Entrate
CATASTO FABBRICATI
Ufficio Provinciale di
Roma

Dichiarazione protocollo n. RM0243875del 19/04/2024

Comune di Roma

Via Trionfale civ. 8891

Identificativi Catastali:
Sezione:
Foglio: 194
Particella: 161
Subalterno: 26

Compilata da:
Casagrande Laura

Iscritto all'albo:
Ingegneri

Prov. Roma N. 26033


Planimetria

Scheda n. 1 Scala 1:100

SOFFITTA

Piano Sesto - Scala 10 - Edificio E

h = 2,95 m

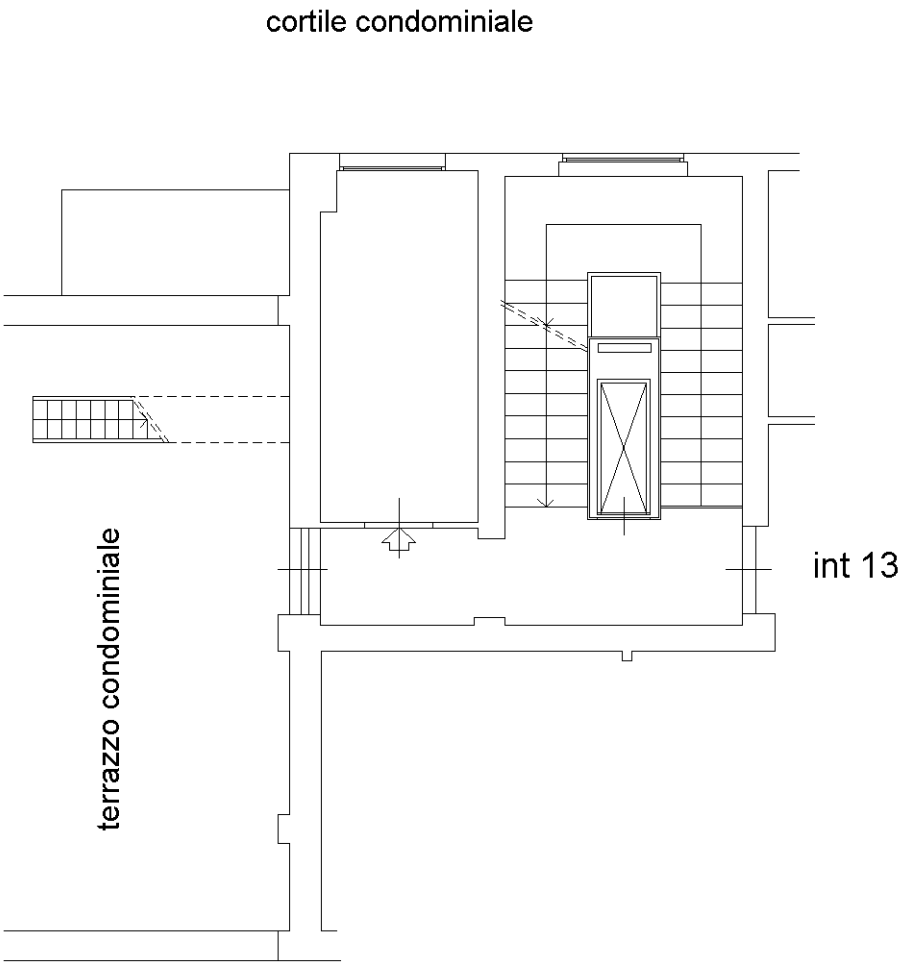

Ultima planimetria in atti

Catasto dei Fabbricati - Situazione al 27/08/2026 - Comune di ROMA(H501) - < Foglio 194 - Particella 161 - Subalterno 26 >
VIA TRIONFALE n. 8891 Edificio E Scala 10 Piano 6