Agenzia delle Entrate
CATASTO FABBRICATI
Ufficio Provinciale di
Roma

Dichiarazione protocollo n. RM0226627del 12/04/2024

Comune di Roma

Via Trionfale civ. 8891


| Identificativi Catastali: | Compilata da: |
|---|---|
| Sezione: | Langella Jessica |
| Foglio: 194 | Iscritto all'albo: Geometri |
| Particella: 154 | |
| Subalterno: 26 | Prov. Roma N. 10625 |

| Planimetria | |
|---|---|
| Scheda n. 1 | Scala 1:100 |

# SOFFITTA

## Piano Sesto - Scala 2 - Edificio A

## h = 3,00 m

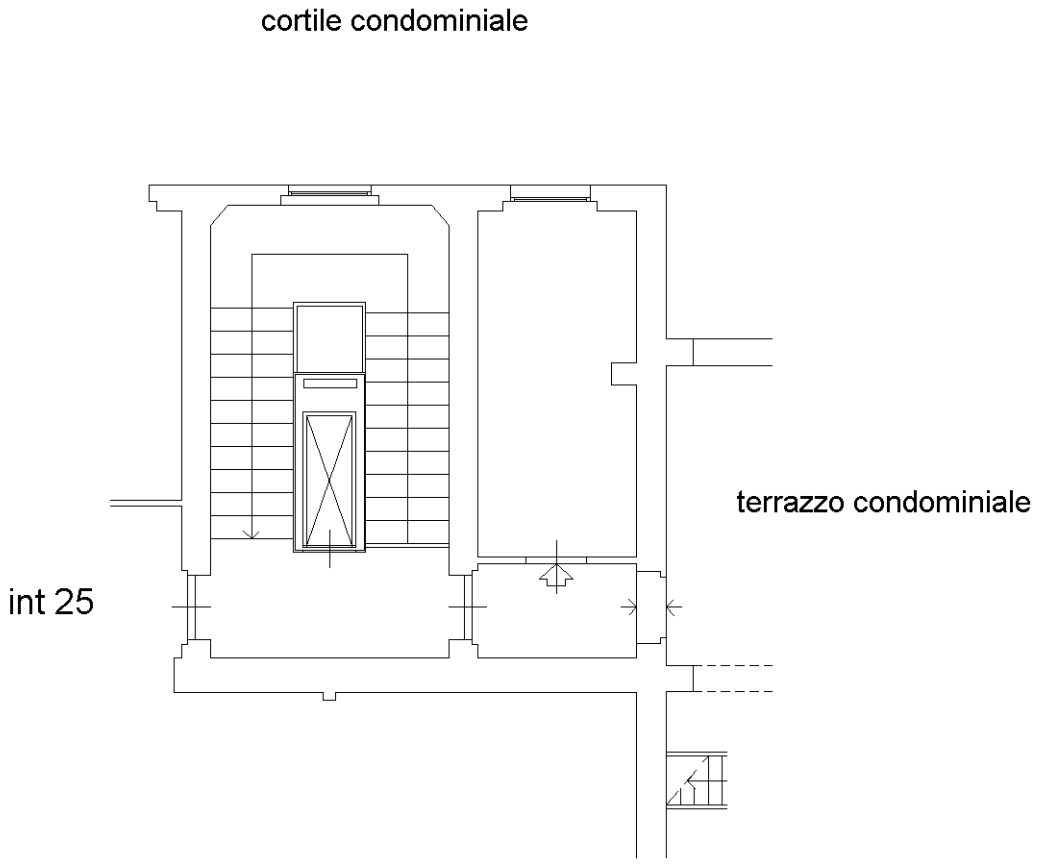


N

Catasto dei Fabbricati - Situazione al 27/08/2026 - Comune di ROMA(H501) - < Foglio 194 - Particella 154 - Subalterno 26 >
VIA TRIONFALE n. 8891 Edificio A Scala 2 Piano 6

Ultima planimetria in atti